


Typ Cx
- 7 rum o kök,
BOA ca 165,60 m2

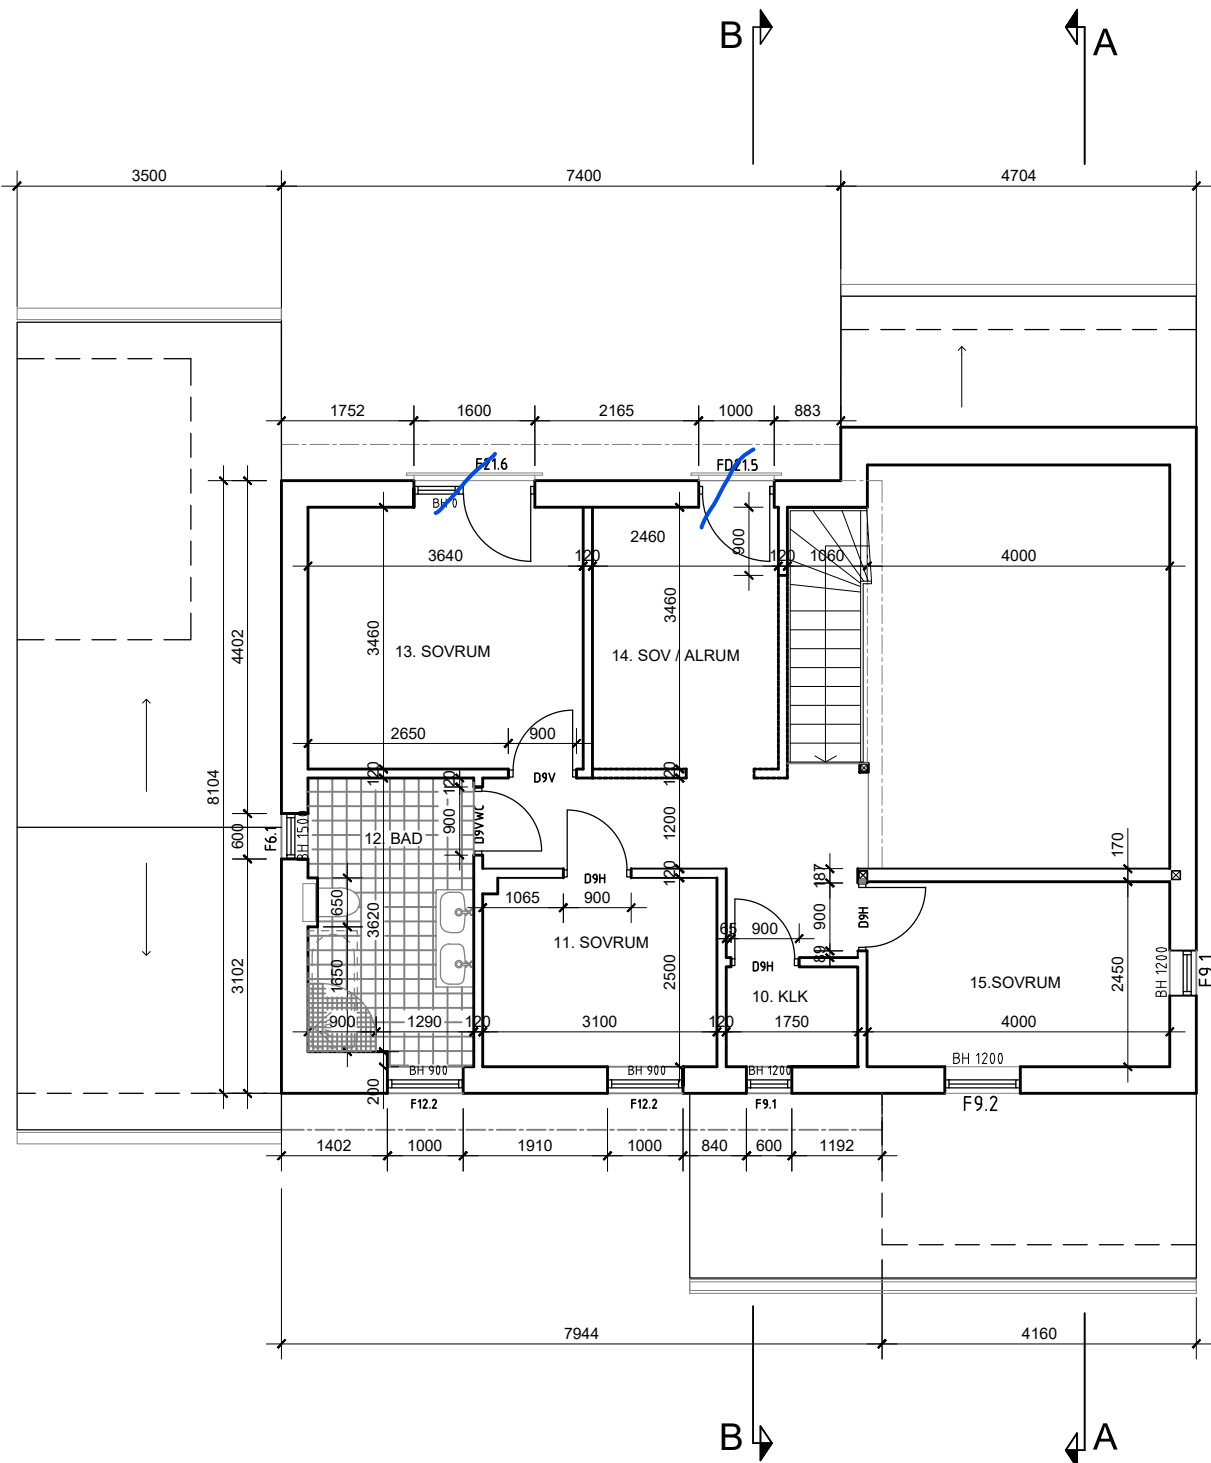

ÖVREPLAN BOA ca 53,80 m2

STANDARD BYGGHANDLING

BET.	ANT.	ÄNDRING	AVSER	DATUM	SIGN.
HUS TYP Cx					
BRÅSTABORG 2-42 SALA KOMMUN					
ENARK ARKITEKTKONTOR AB Välljämngatan 490, SE-724 73 Västerås tel. +46 (0)21 301383, fax +46 (0)21 354411					
Uppdrag nr: 2006-1-011		Ritad av: J.G.		Handläggare: x	
Datum: 2021-02-17		Ansvarig: ark. Janusz Gorczyński			
ÖVREPLAN					
Skala: 1:50 (A1) 1:100 (A3)		Rit. nummer: Cx-ST-BH 01-40.3			Bet: